


Toegang fietsenstallingen
doormiddel van mandelig pad

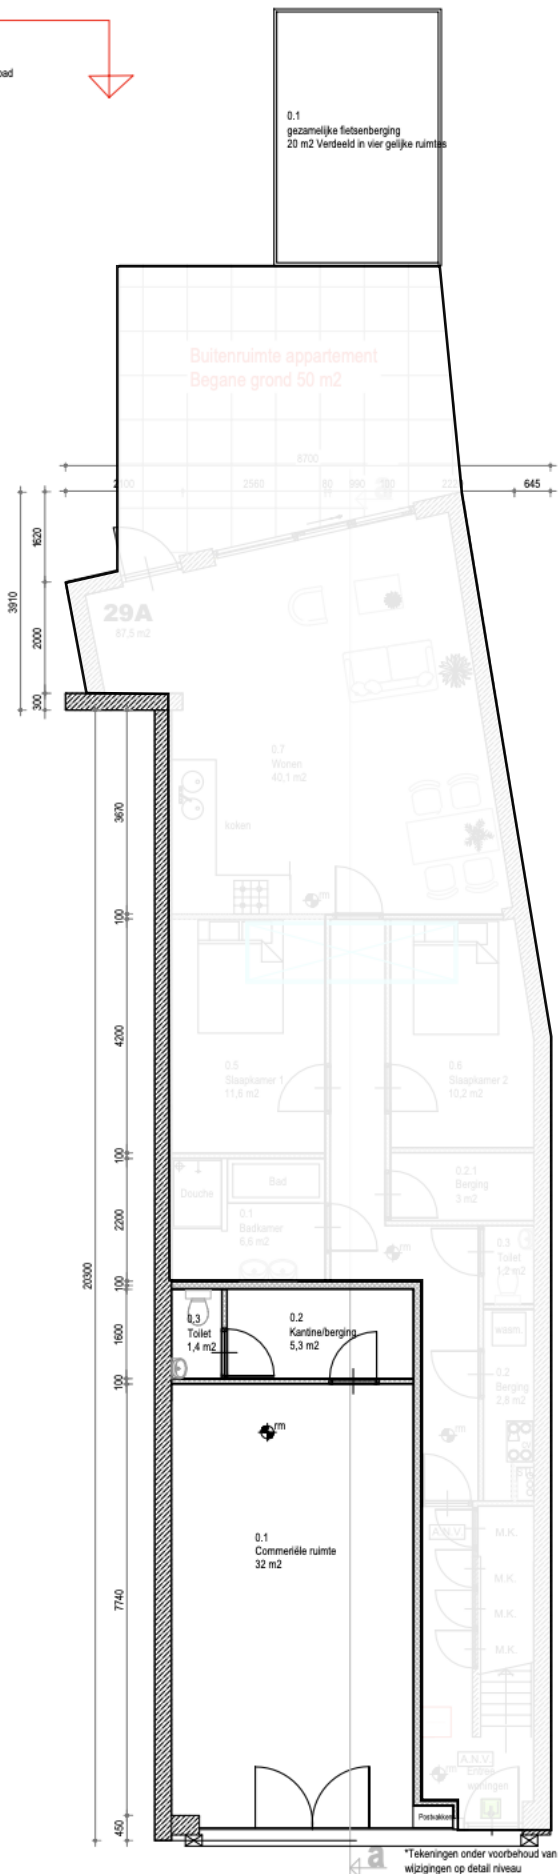

Kloosterstraat BEGANE GROND